


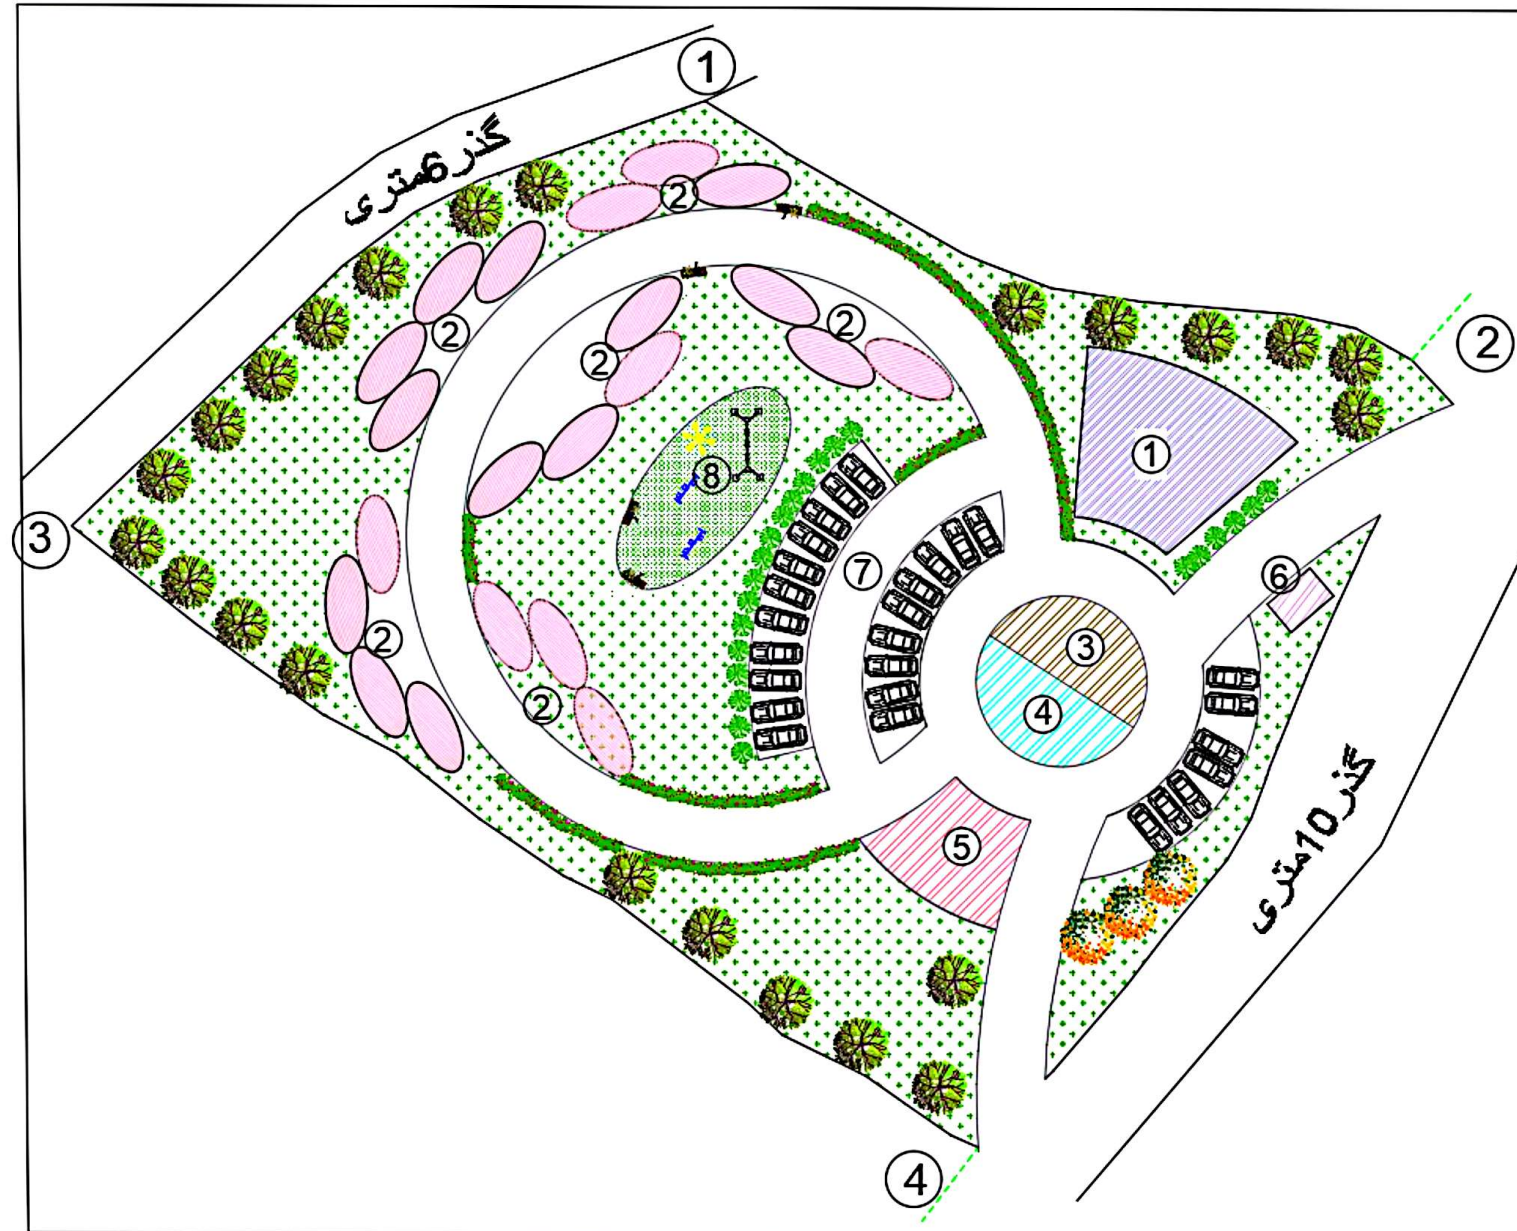



نام پروژه		اقامتگاه بومگردی	
کارفرما		علی رضا جعفری	
آدرس پروژه		بهشهر - هزار جریب- روستای پیکه نو	
مساحت زمین		6096 ^{m2}	
نوع نقشه		سایت پلان	
راهنما			
مساحت	مساحت اشغال		
230	230	واحد پذیرایی	
588	588	28*21 واحد های اقامتی	
80	80	مدیریت و پذیرش	
80	80	فروشگاه مواد غذایی	
100	100	فروشگاه صنایع دستی	
20	20	نگهبانی	
—	350	پارکینگ روباز	
—	150	فضای بازی کودکان	
—	4498	فضای سبز و محوطه سازی	
مساحت زیربنا		1098 ^{m2}	
درصد سطح اشغال		20%	
درصد تراکم		20%	
مقیاس		1/500	