


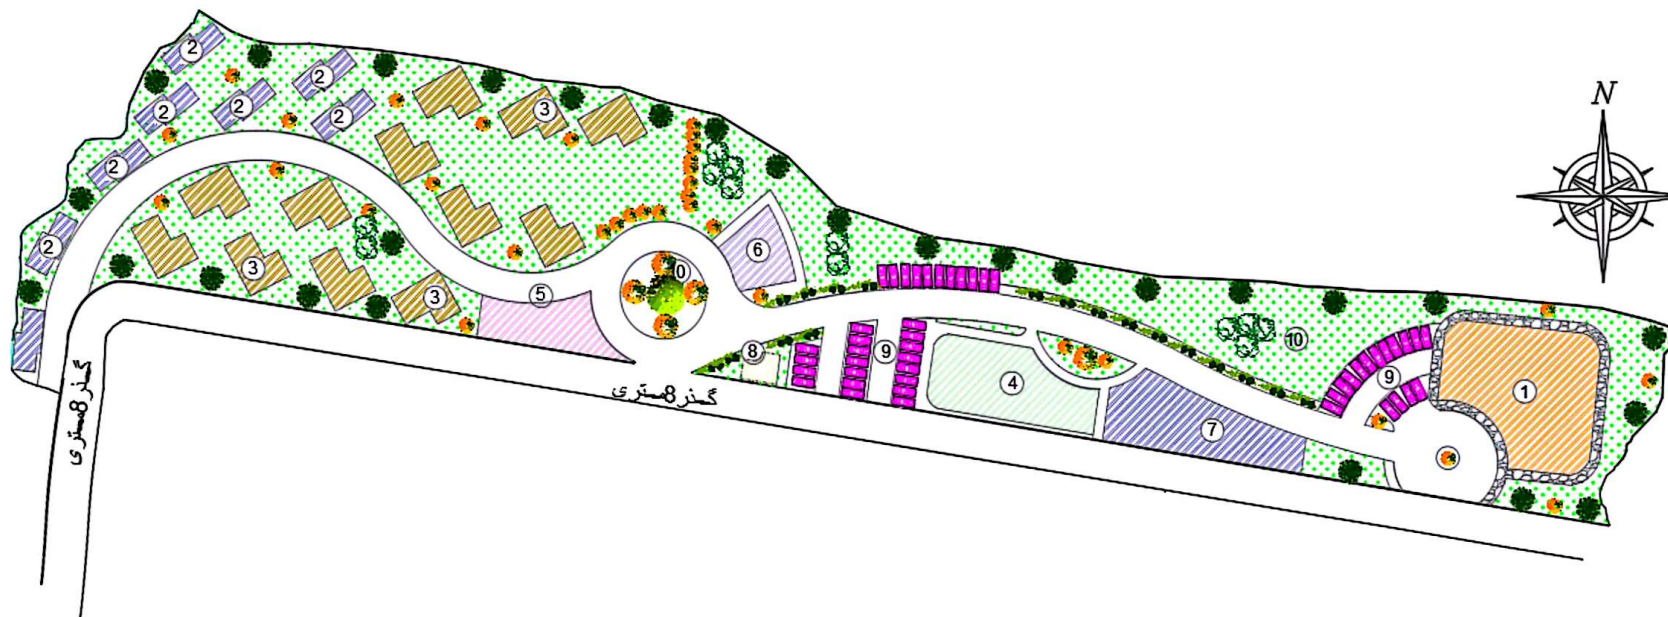



نام پروژه	مجتمع گردشگری عمومی		
کارفرما	حمیدرضا حشمتی و شرکاء		
آدرس پروژه	جایان آباد جاده کلانشهری بخش لنگا جیب گلخانه آقای فتوحی		
مساحت زمین	15989m ² متر مربع		
نوع نقشه	سایزات پلان		
	رأی‌نما		
1	حقل در طبقه	750	2250
2	واحد قفسه‌ای تپ اول بصورت دوپلکس	480	960
3	واحد قفسه‌ای تپ دوم	1020	1020
4	رستوران	575	575
5	پست‌ریش و مسطحات	250	250
6	فروشگاه	250	250
7	مرکز سرگرمی (طبقه)	625	1875
8	دکپلانی	35	35
9	پارکینگ روی‌ساز	870	-----
10	فضای سبز و محوطه سازی و معابر	11134	-----
مجموع زیربنا		7215	
درصد سطح اشغال		25%	
درصد تراکم		50%	
مقیاس		1/500	