

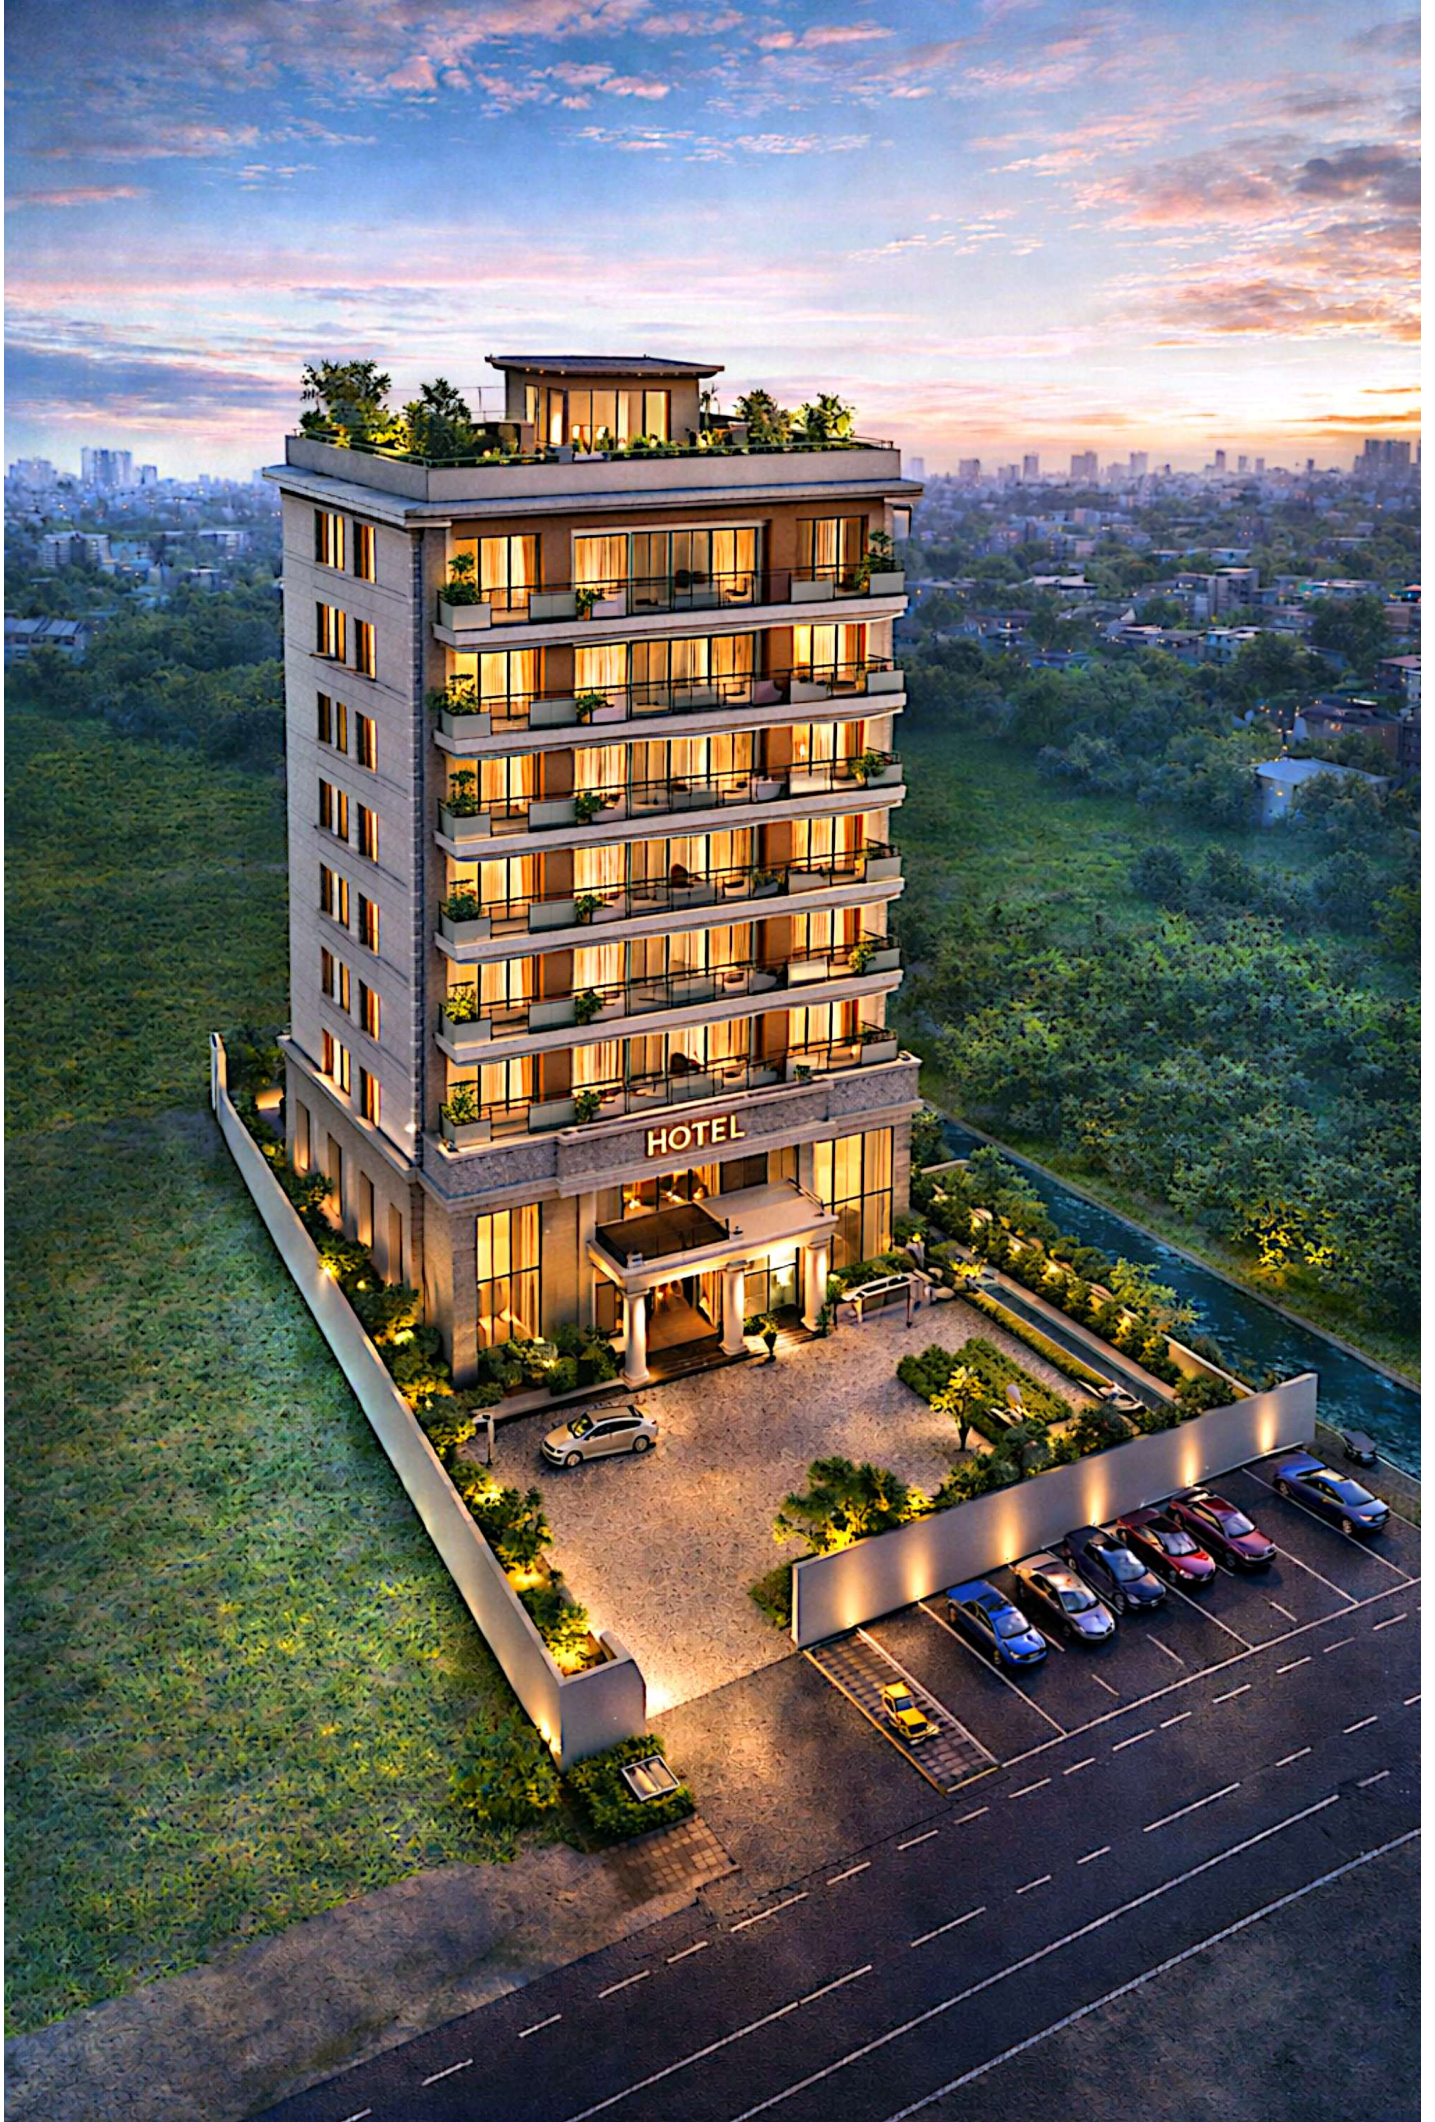


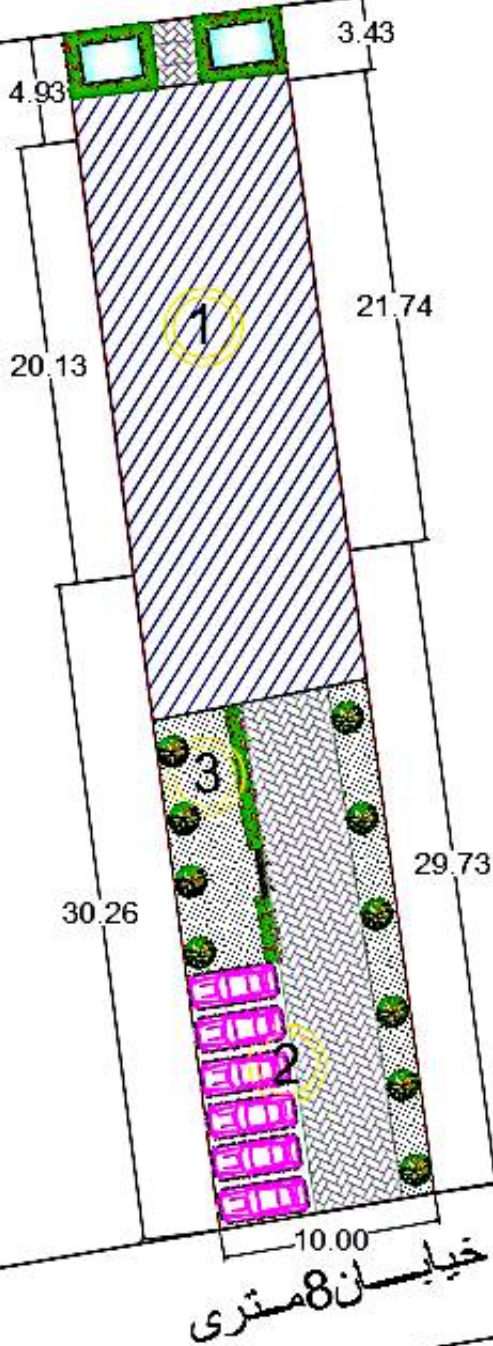

خیابان 20 متری

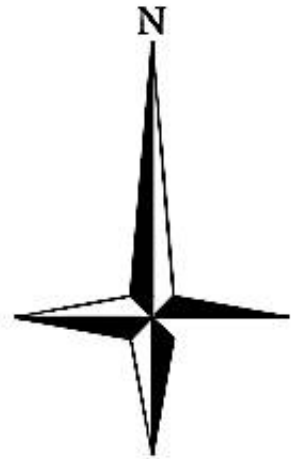

خیابان 8 متری

نام پروژه		هتل	
کارفرما		خانم فهیمه قربانی	
تقریب پروژه		پایان سال میلادی	
مساحت زمین		550 m ²	
نوع نقشه		سایت پلان	
راهنما			
1	357	2142	هتل در 7 طبقه شامل 1 طبقه در زیر زمین و 6 طبقه روی آن
2	100	—	پارکینگ
3	93	—	فضای سبز و محوطه سازی
درصد سطح فتاح		65%	
درصد تراکم		400%	
مجموع زیربنا		2500	
مقیاس		1/500	